


**STUDES**  
 26 rue de l'Europe  
 Zone de Keneah Nord  
 56400 PLOUGOUVELEN

**CONSTRUCTION D'UNE RESIDENCE ETUDIANTE**  
 rue Michel de Montaigne  
 56000 VANNES

**PLANS RDC**

1/75° P<sub>0</sub>  
 24.06  
 2021 K-20.21

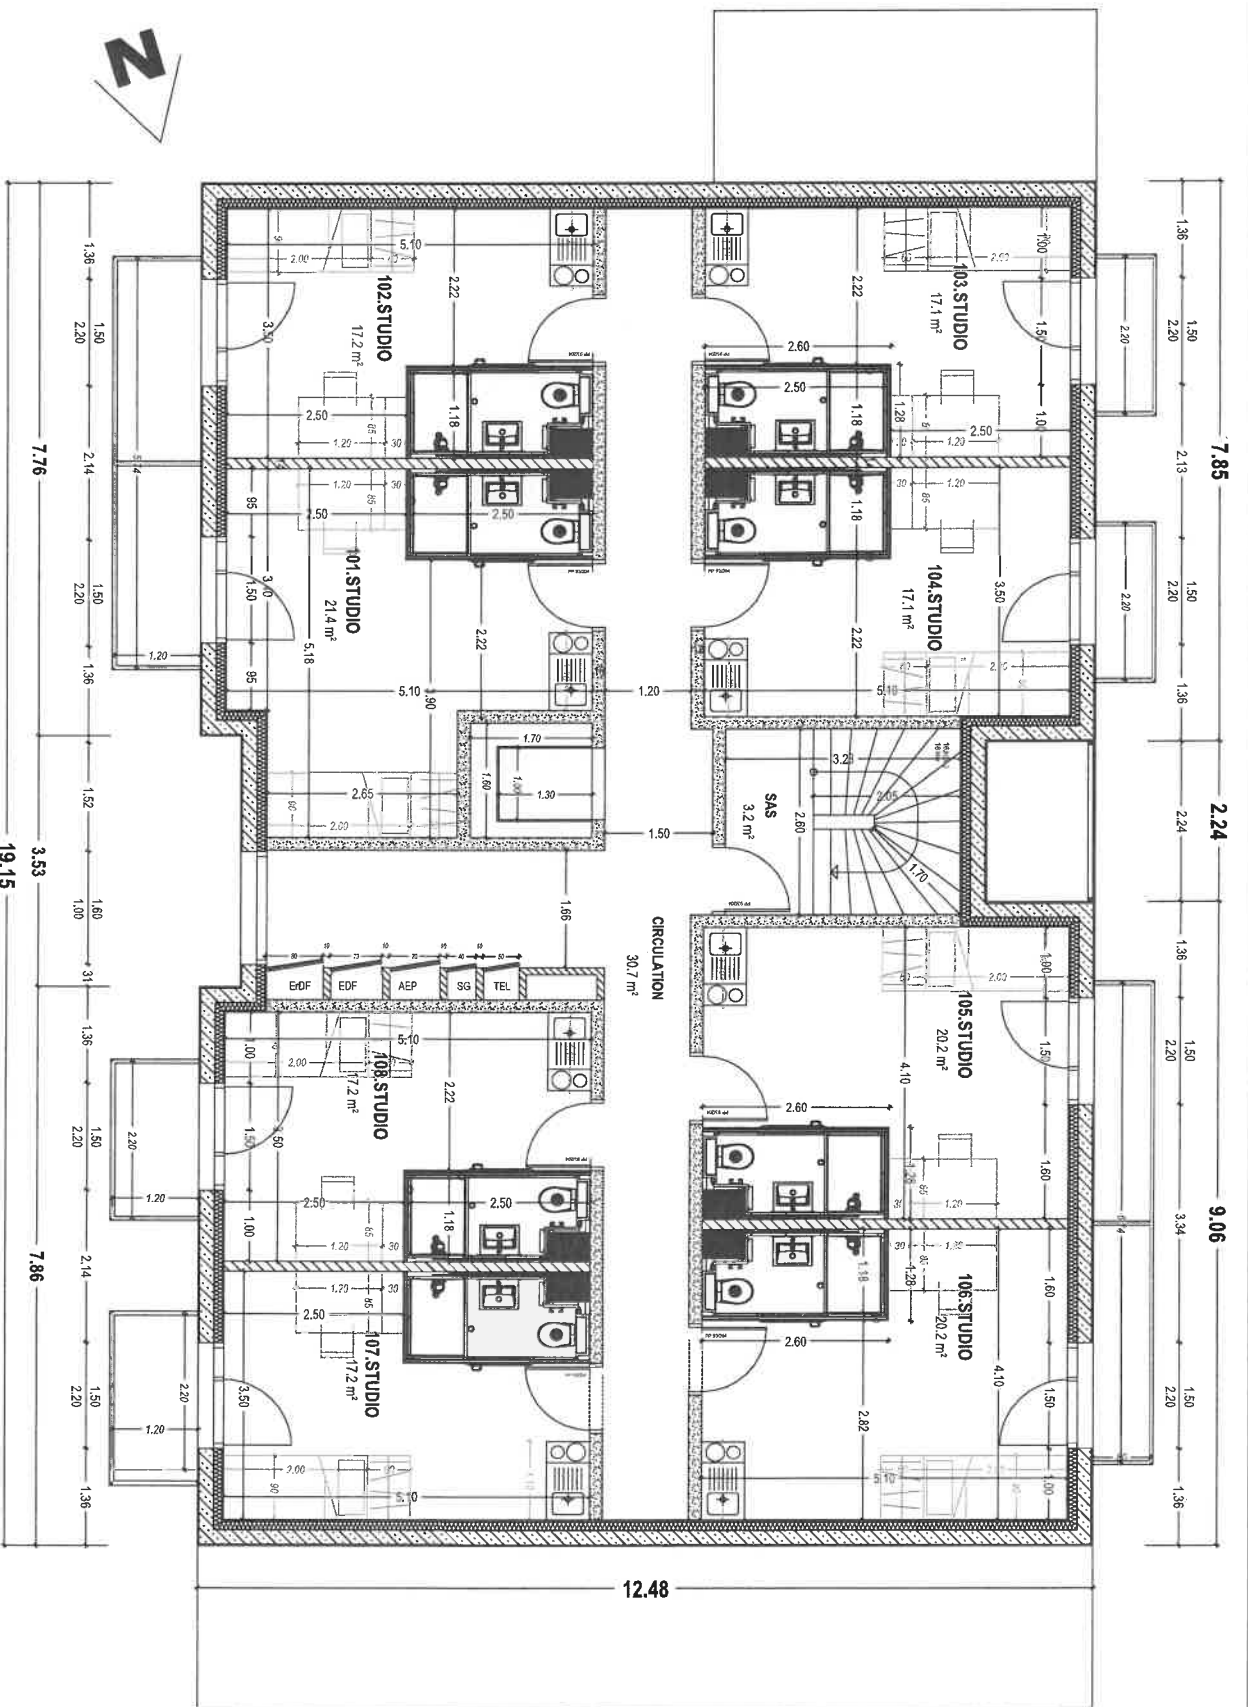


**STUDES**  
 26 rue de l'Europe  
 Zone de Keneah Nord  
 56400 PLOUGOMELLEN


**CONSTRUCTION D'UNE RESIDENCE ETUDIANTE**  
 rue Michel de Montaigne  
 56000 VANNES

**PLAN R+1**

1/75° PC  
 24.06  
 2021 K-20.21

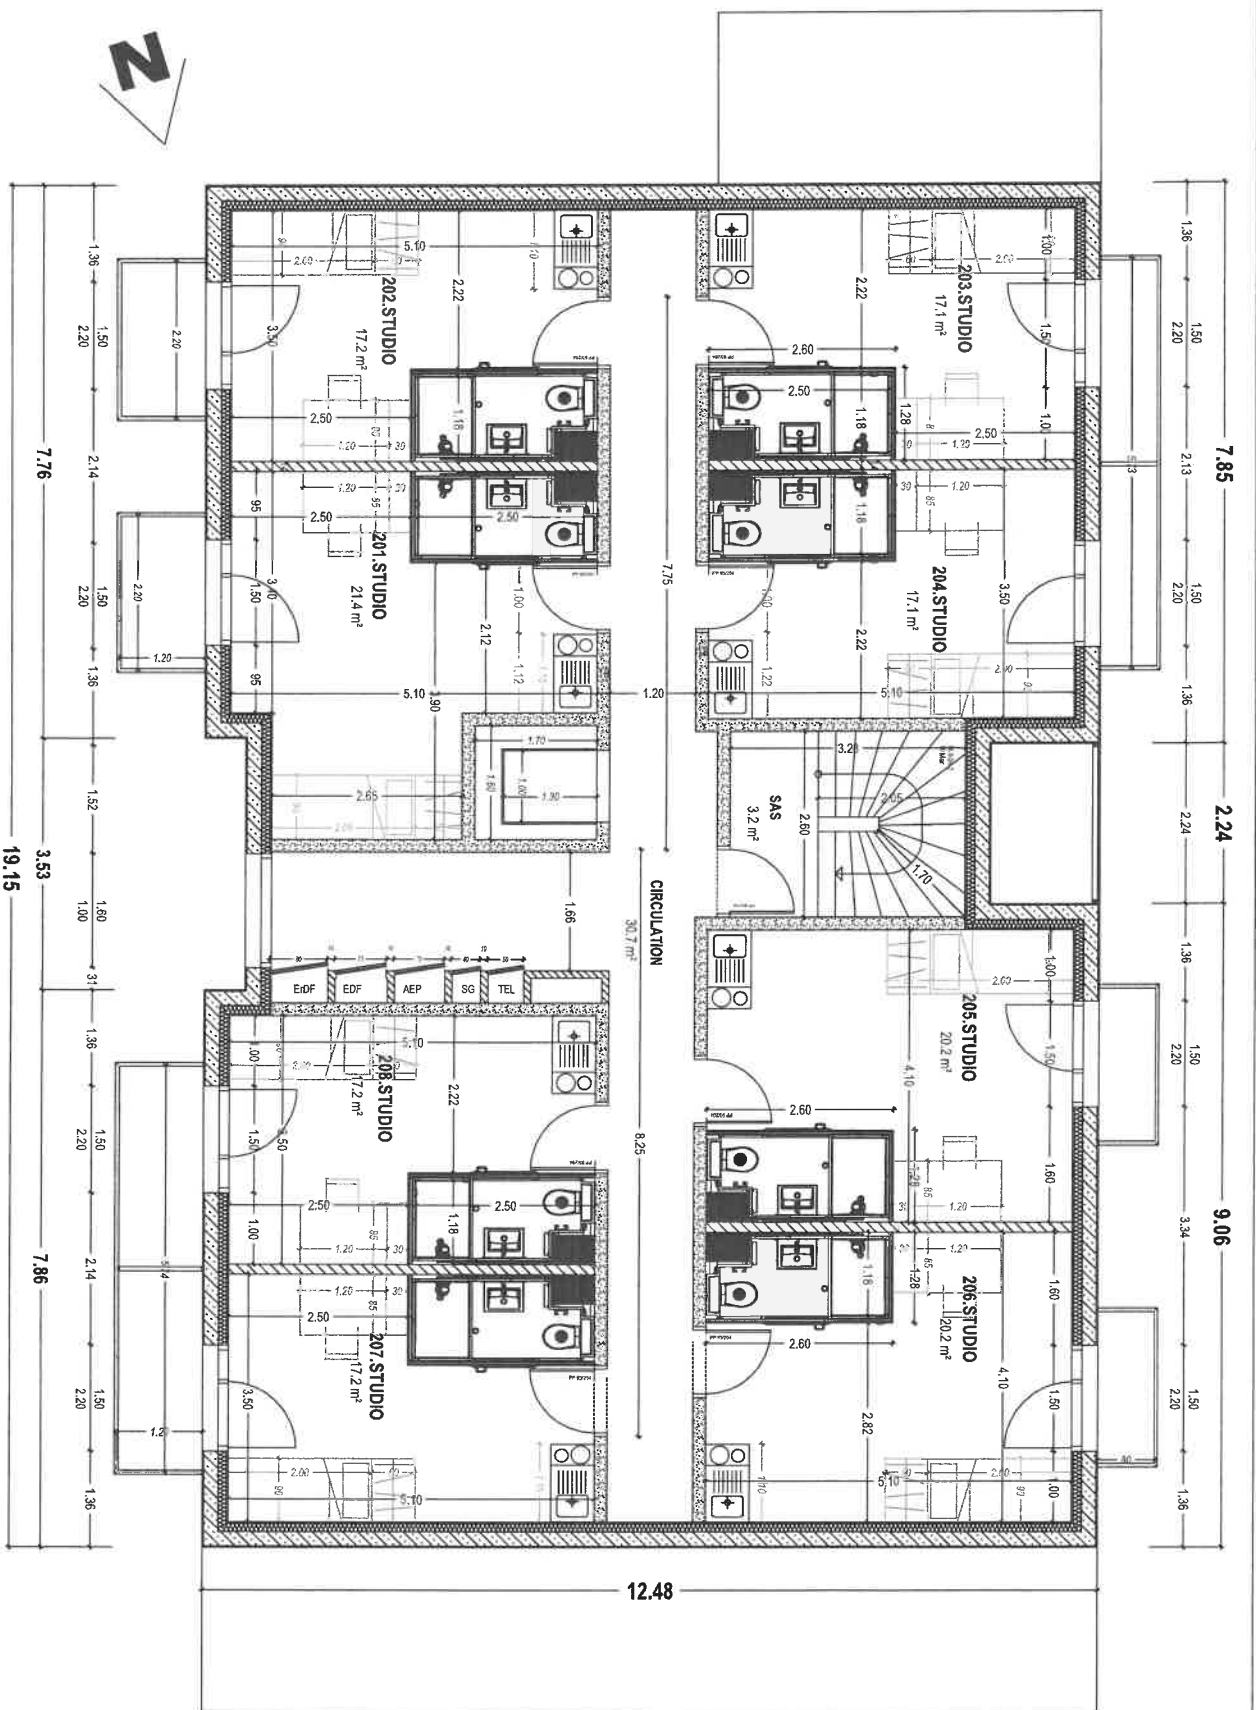



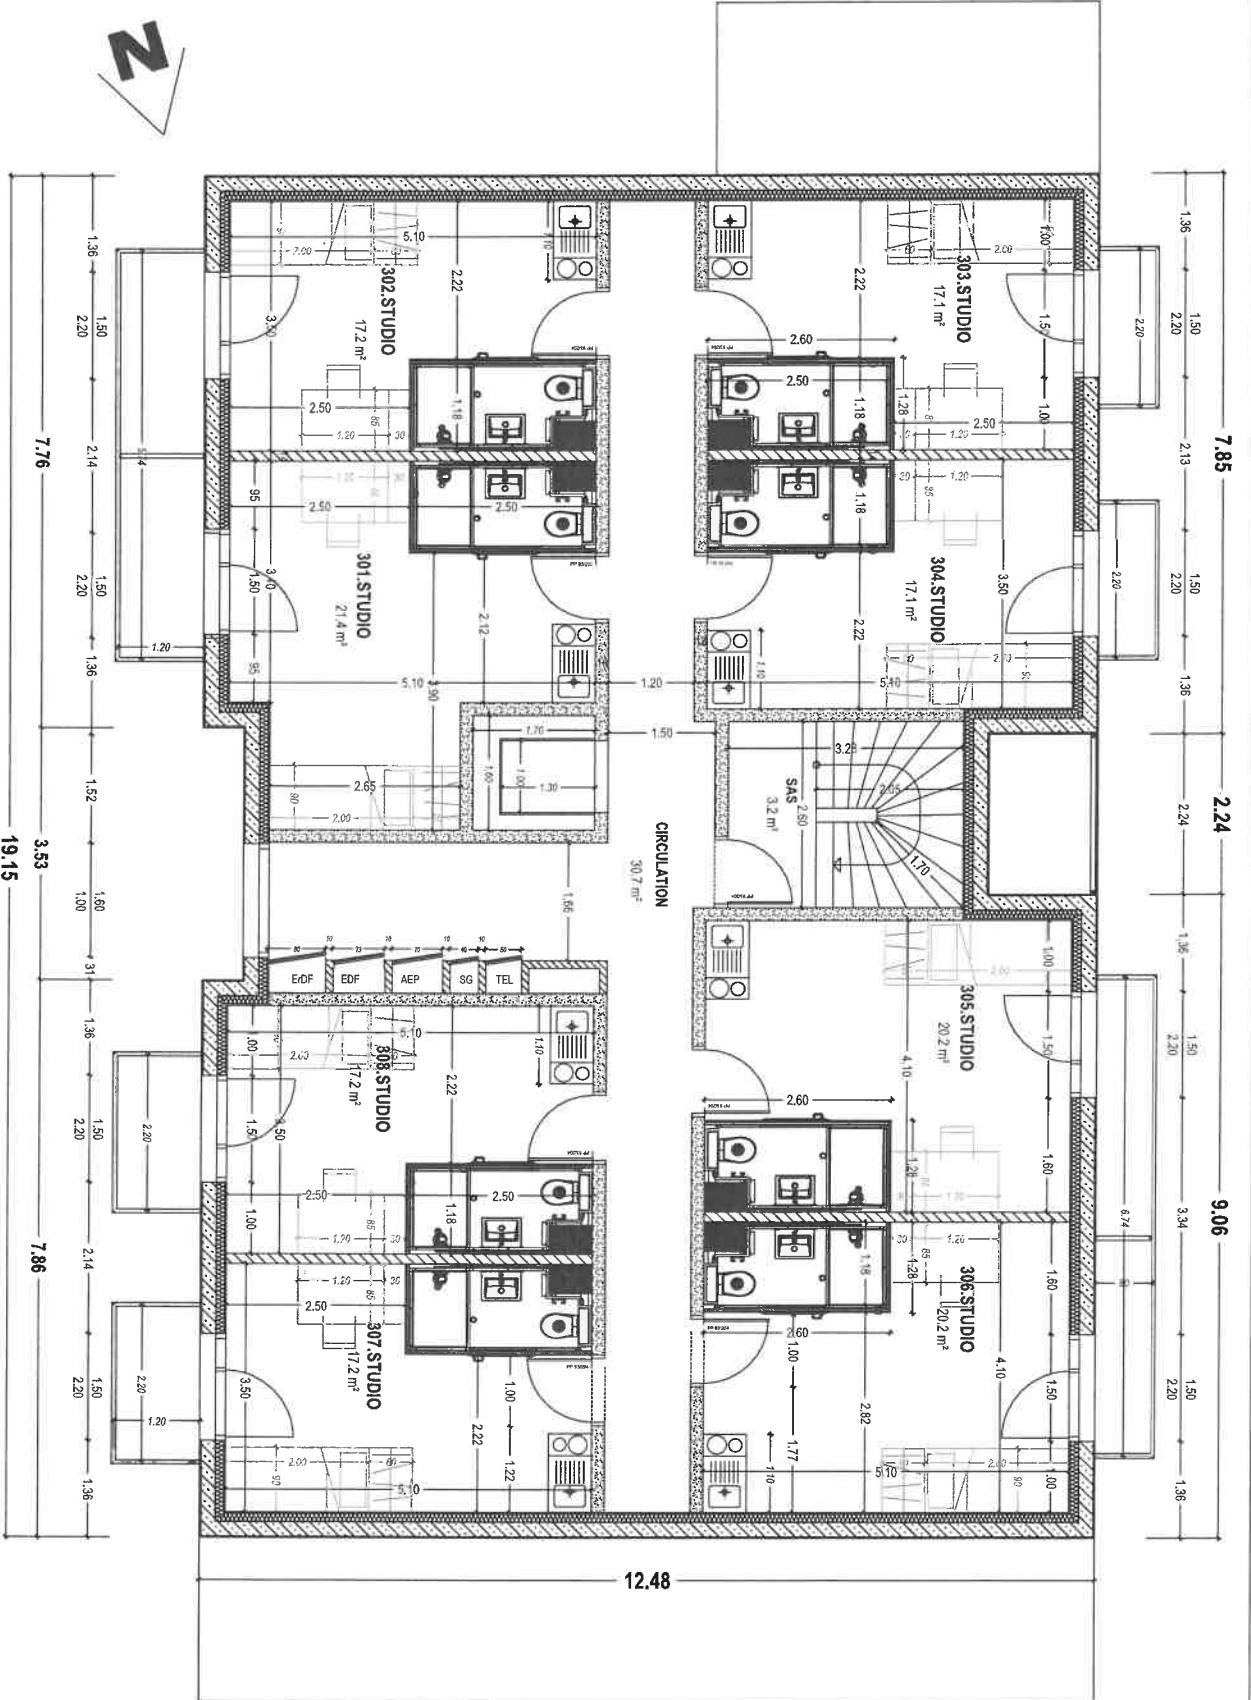


**STUDES**  
 26 rue de l'Europe  
 Zone de Kenah Nord  
 55400 PLOUGOMELÉN

**CONSTRUCTION D'UNE RESIDENCE ETUDIANTE**  
 rue Michel de Montaigne  
 56000 VANNES

**PLAN R+3**

1/75<sup>e</sup> PC  
 24.06  
 2021

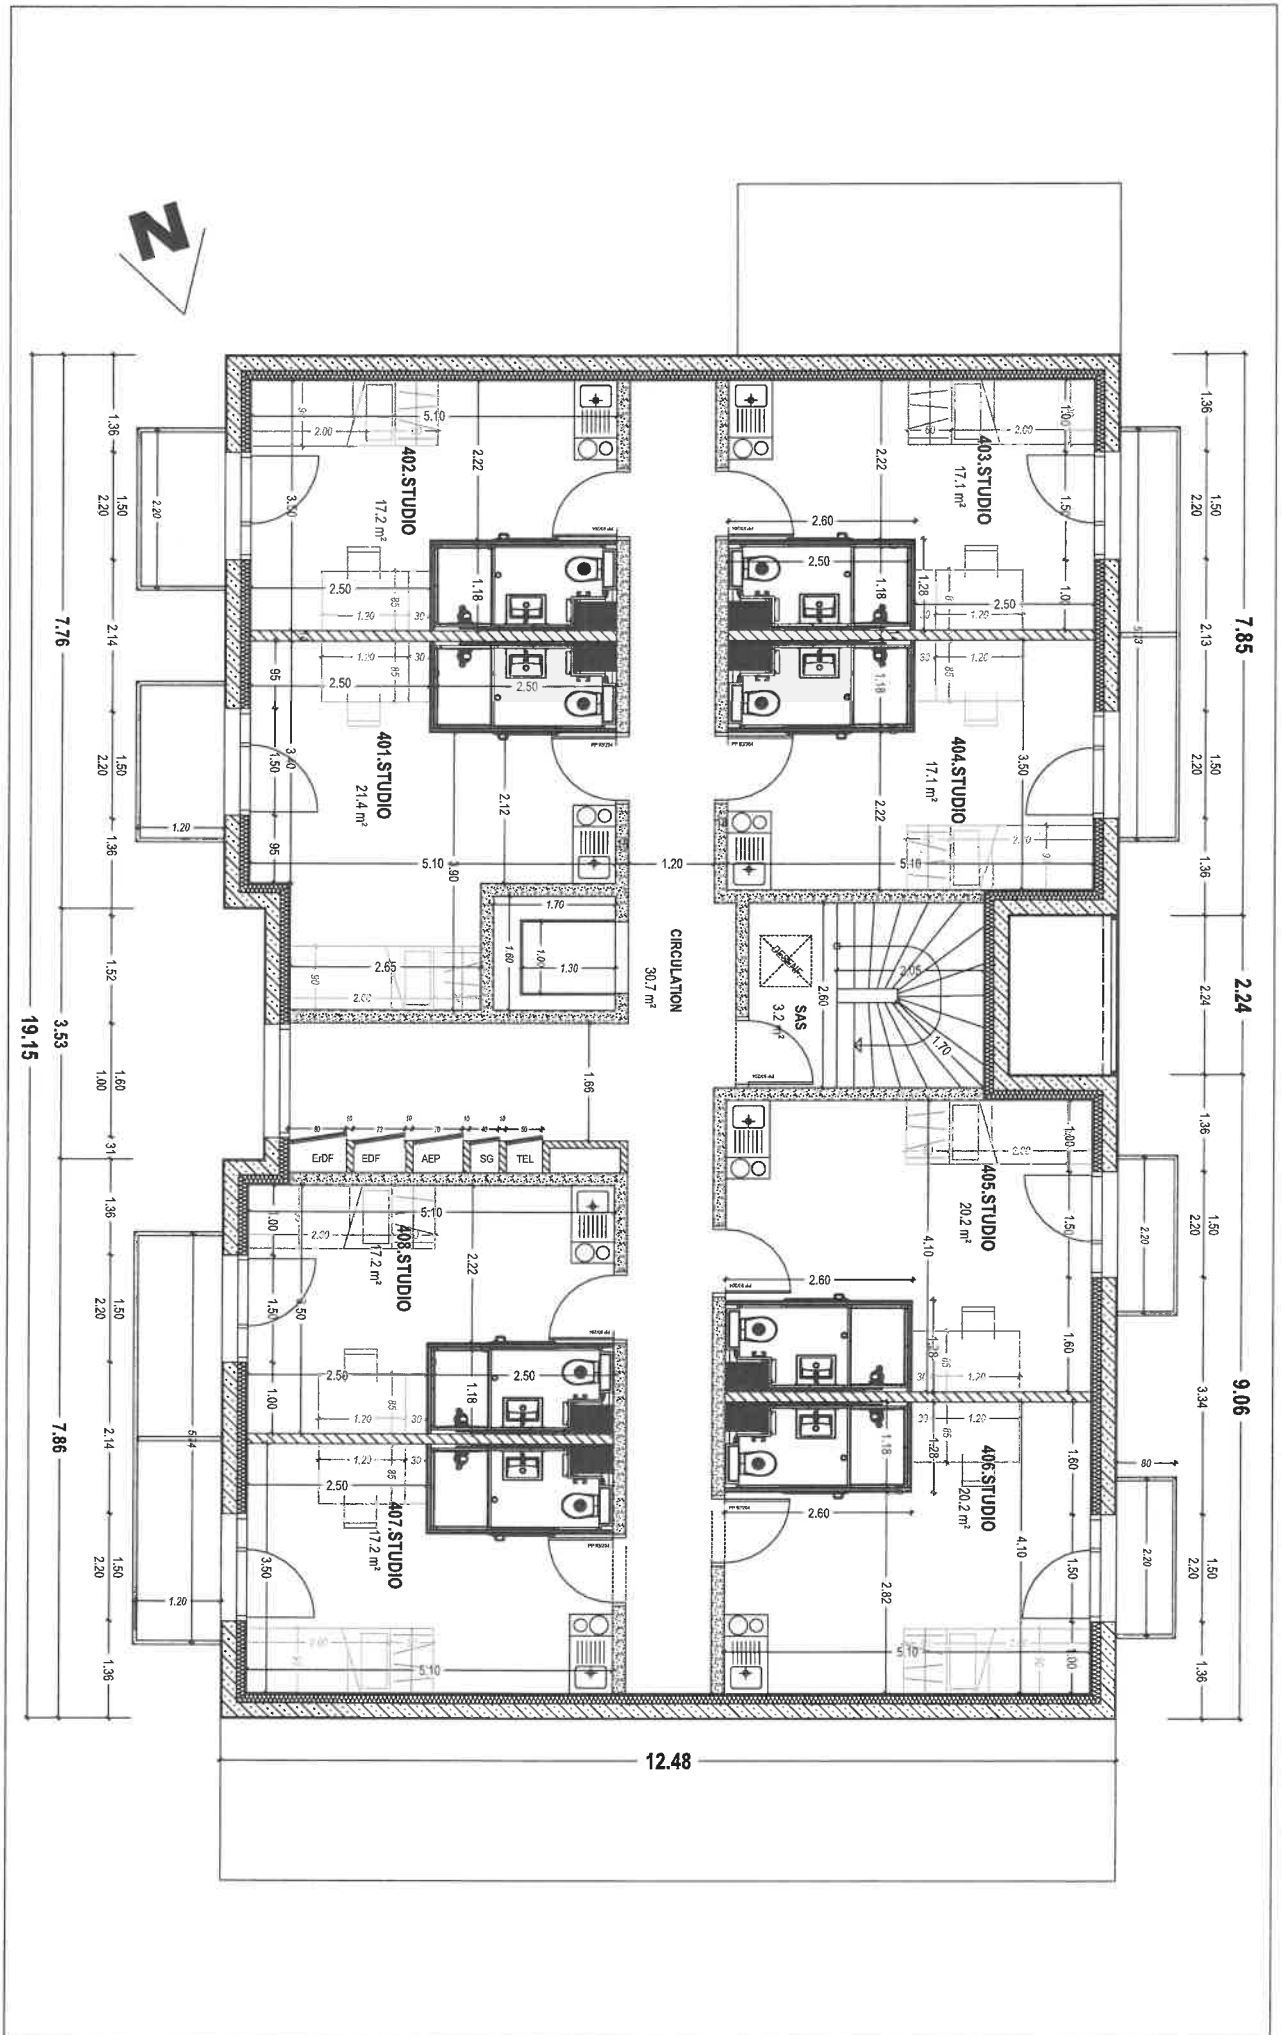

**STUDETUDES**  
 26 rue de l'Europe  
 Zone de Keneah Nord  
 56400 PLOUGOUVELLEN

**CONSTRUCTION D'UNE RESIDENCE ETUDIANTE**  
 rue Michel de Montaigne  
 56000 VANNES

**PLAN R+0**

1/75° PCm  
 24.06  
 2021 K-20.21